



2階平面図  
1/500

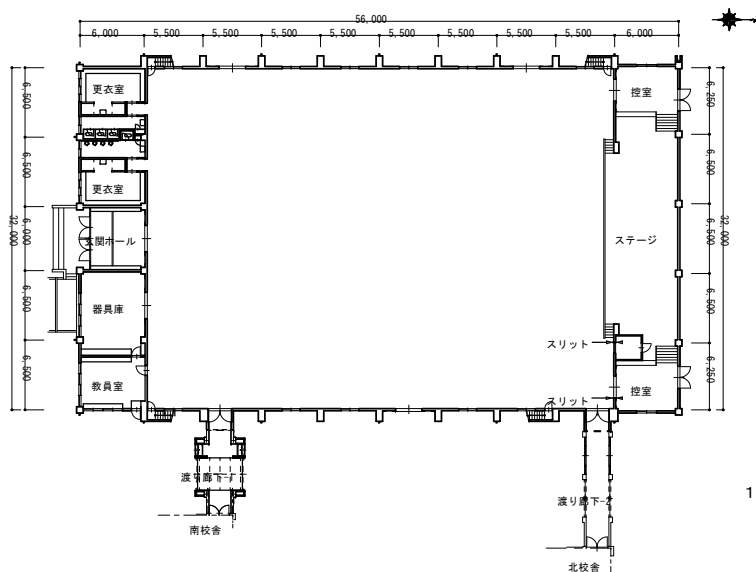


1階平面図  
1/500

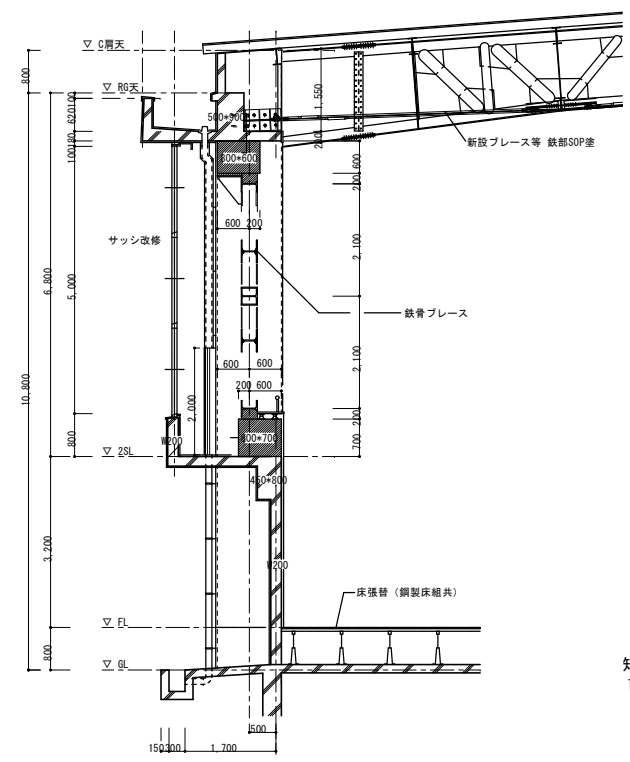

矩計図  
1/100

- 屋内運動場耐震補強工事  
鉄骨ブレース増設 R C補強壁増設 天井ブレース新設 耐震スリット  
その他関連工事
- 屋内運動場非構造部材耐震化工事  
バスケットゴール 額・スピーカー等落下防止ワイヤー設置
- 屋内運動場大規模改修工事  
外壁改修 防水改修 床改修 内壁改修 照明器具LED化
- 武道館非構造部材耐震化工事  
天井撤去 撤去後仕上げ

 鯖江市建築営繕課	工事名	中央中学校耐震補強工事	DATE		NO	A02
	図面名	各階平面図 矩計図(屋内運動場)	縮尺	図示		