


付近見取り図

○工事概要

- _____ 屋内運動場の耐震補強工事と、それに伴う関連工事
- _____ 屋内運動場および武道館の非構造部材耐震化工事
- _____ 屋内運動場の大規模改修工事

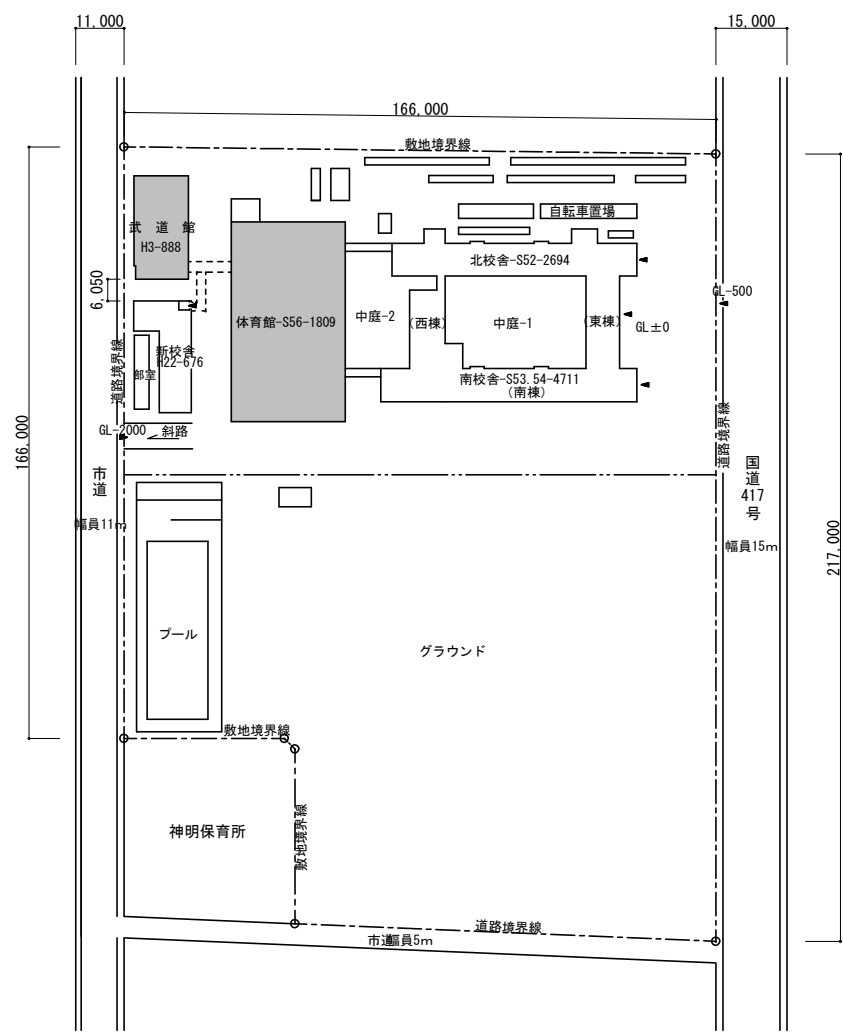

配置図
1/1500

	鯖江市建築営繕課	工事名	中央中学校耐震補強工事	DATE		NO	A01
		図面名	付近見取り図 配置図	縮尺	図示		