⑩ ロビー天井曲面部分詳細図 1/10

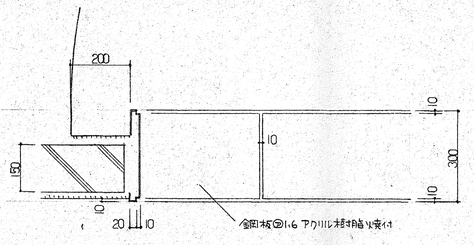

⑩2 多目的ホール出入口上部詳細図 1/10

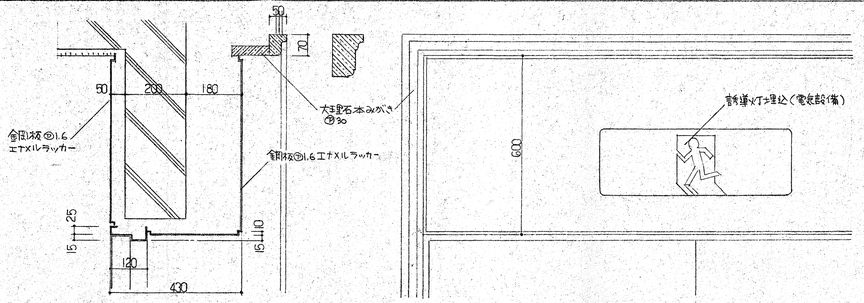

⑩3 ステージ立端詳細図 1/10

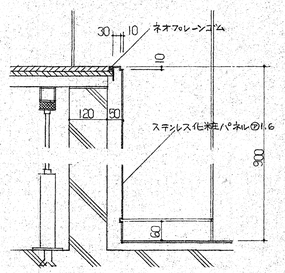

⑩4 ステージ上部下壁詳細図 1/10

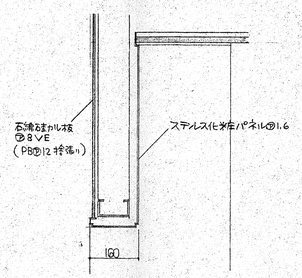

矩計図 (7) 1/50

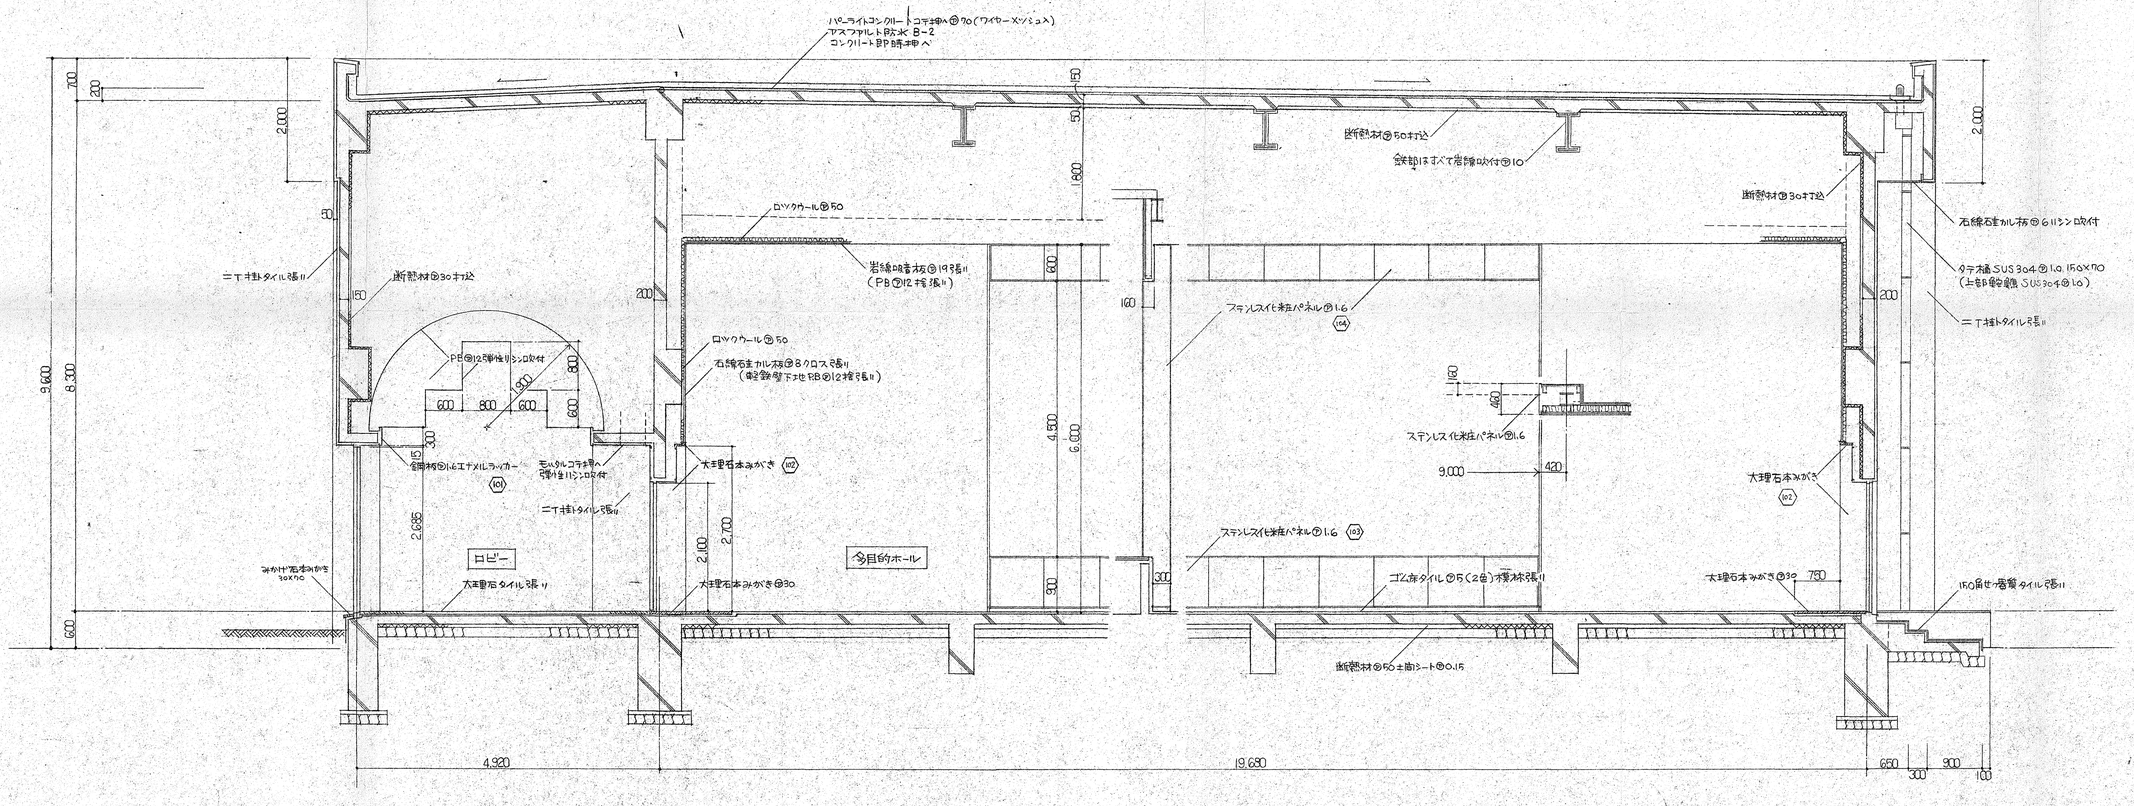

TITLE	ふれあい会館(仮称)新築工事
NAME	矩計図 (7)
S	1/50
PLAN	川瀬建築設計事務所
DATE	
NO.	23

一級建築士事務所 福井県知事登録い(ナ)第198号
株式会社 川瀬建築設計事務所
大臣登録 第2[illegible]号
川瀬 [illegible]